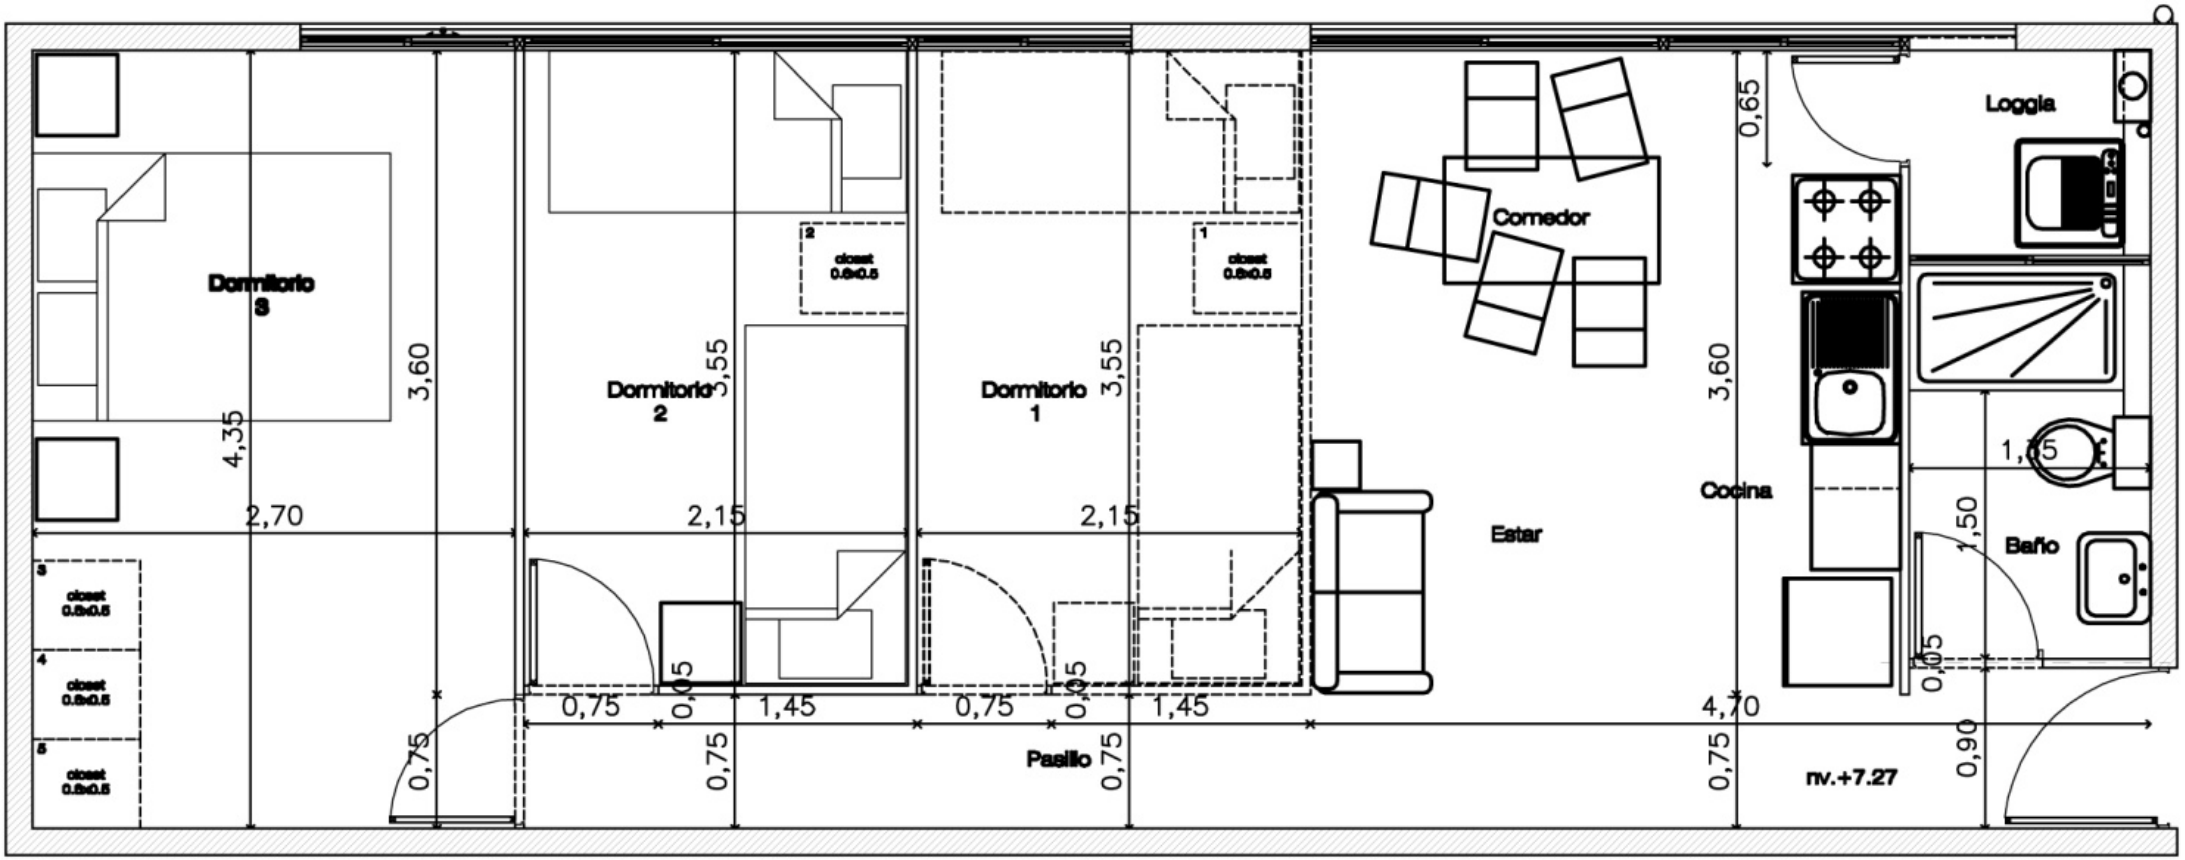
Dormitorio 3
Dormitorio 2
Dormitorio 1
Comedor
Estar
Cocina
Baño
Loggia
Pasillo
nv.+7.27
closet 0.8x0.5
3,60
4,35
2,70
3,55
2,15
0,65
1,50
1,35
4,70
0,75
1,45
0,05
0,90