


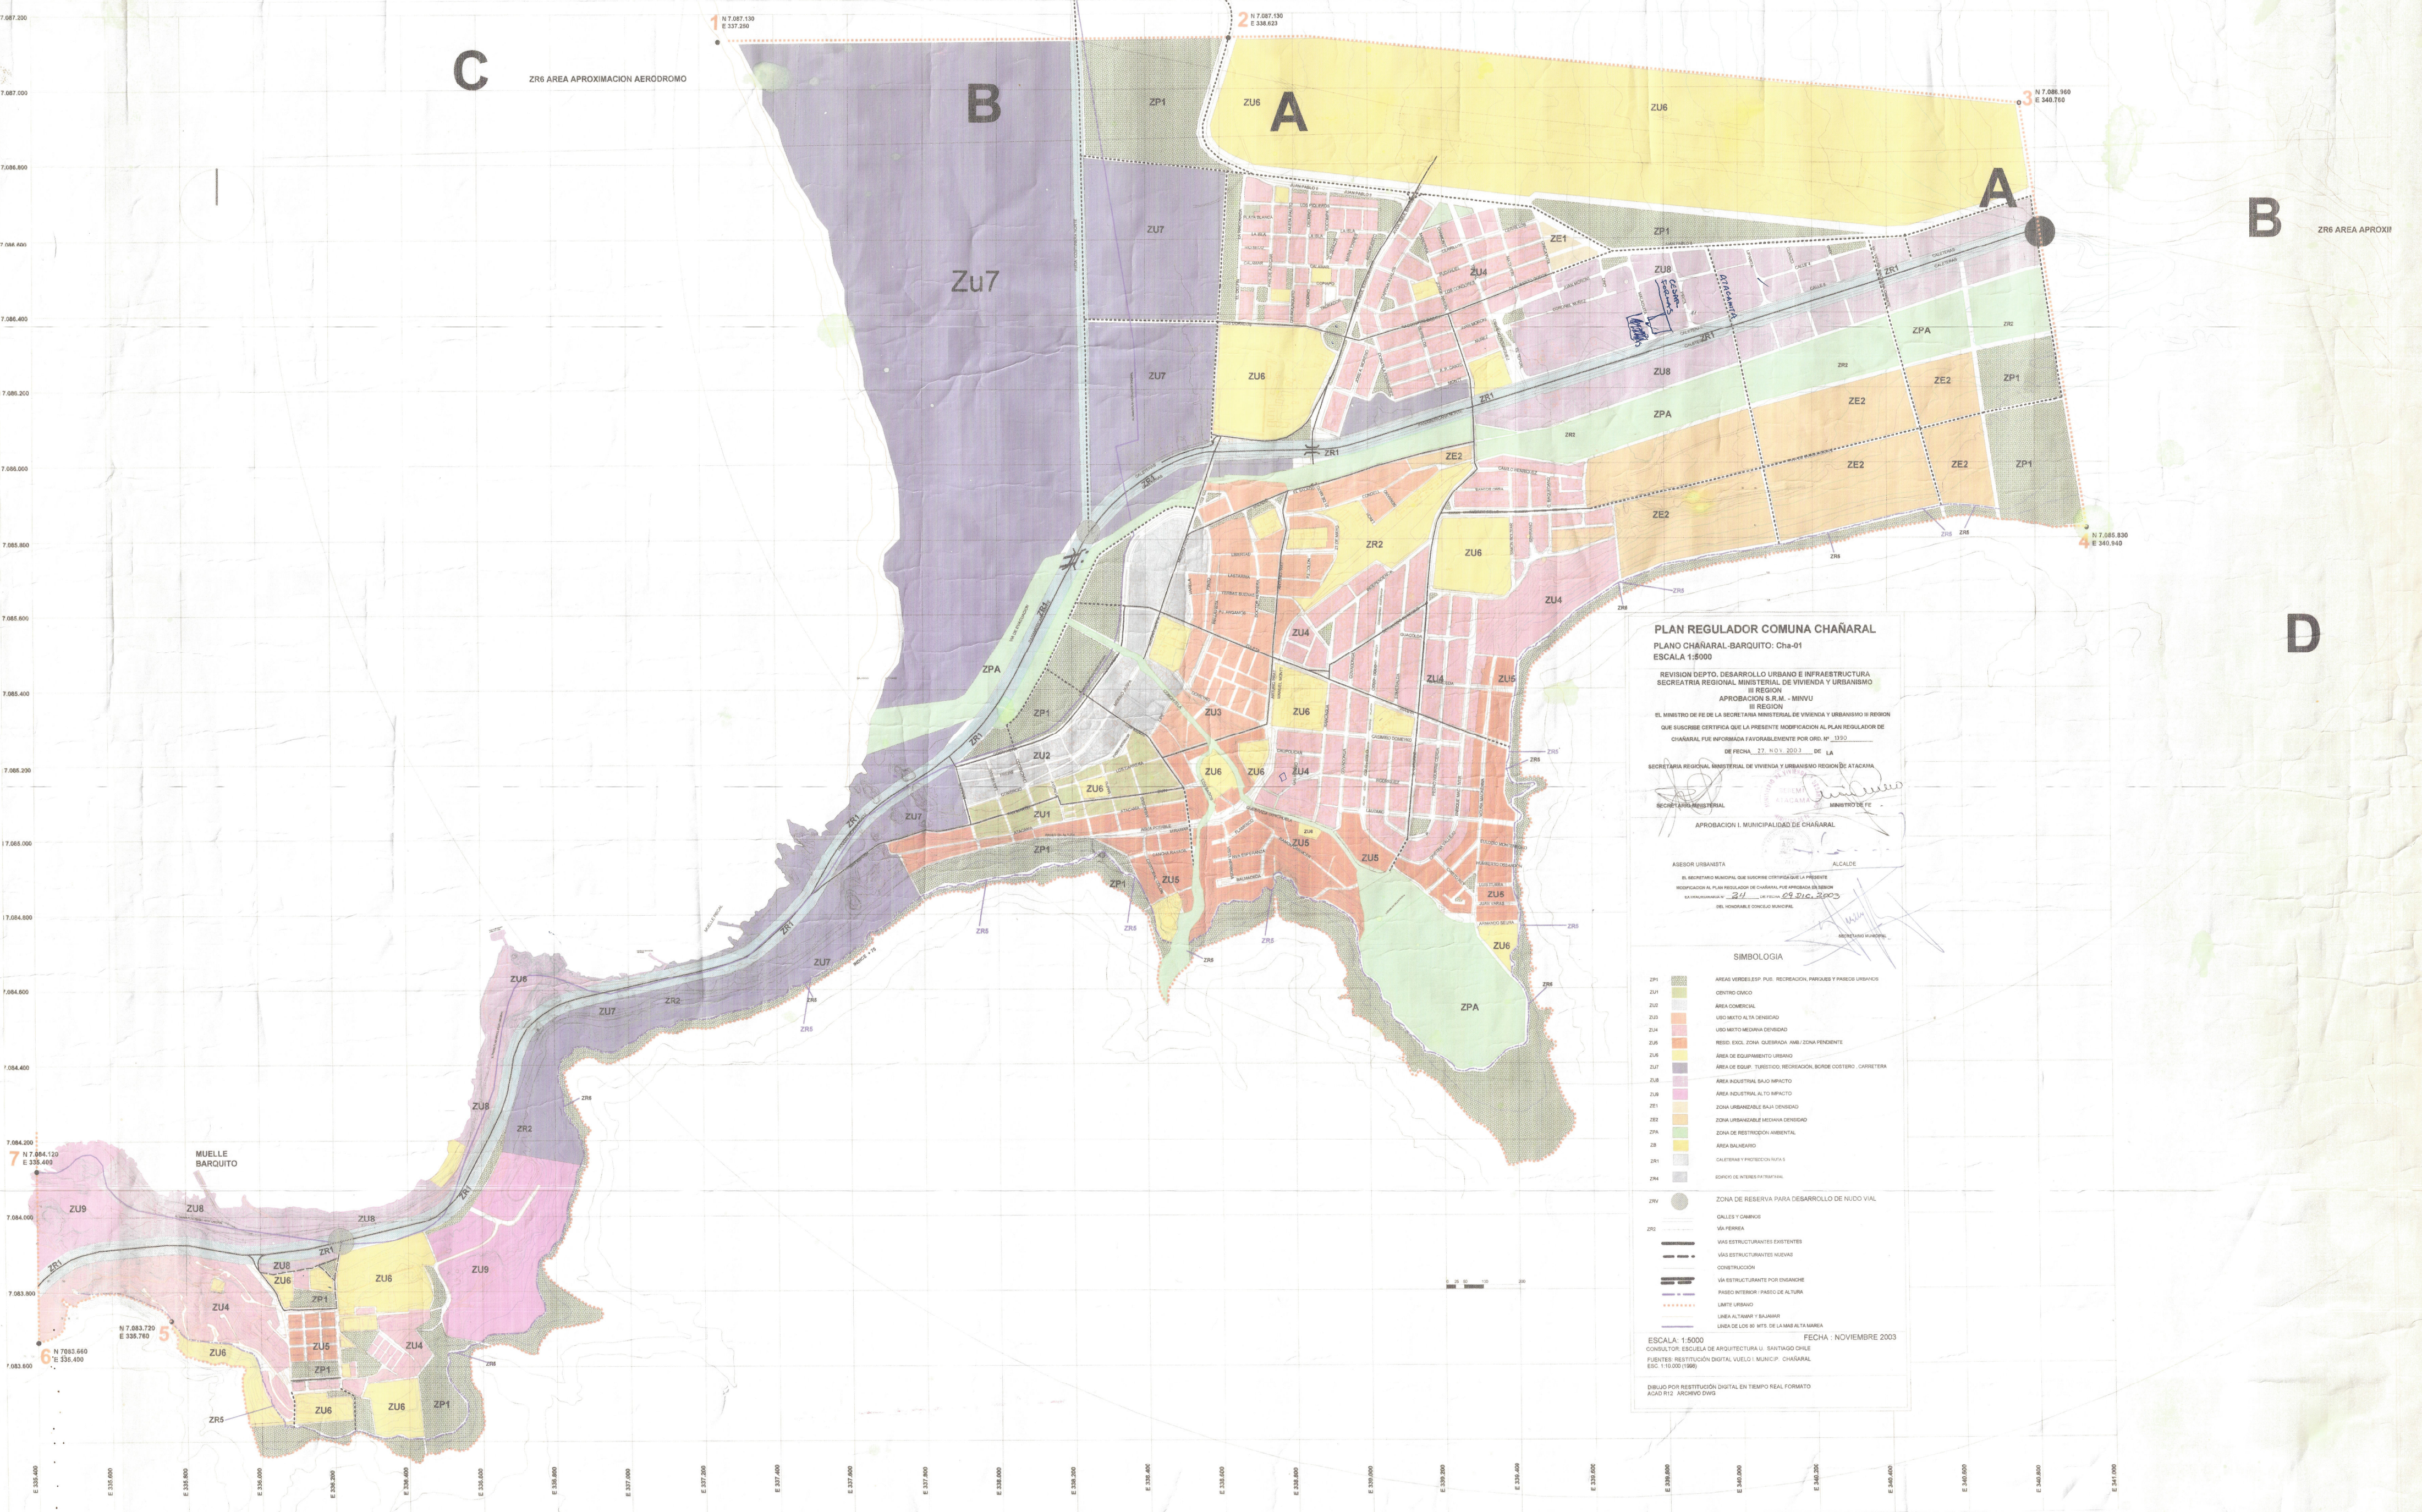

PLAN REGULADOR COMUNA CHAÑARAL
PLANO CHAÑARAL-BARQUITO: Cha-01
ESCALA 1:5000

REVISIÓN DEPTO. DESARROLLO URBANO E INFRAESTRUCTURA
SECRETARÍA REGIONAL MINISTERIO DE VIVIENDA Y URBANISMO
III REGIÓN
APROBACIÓN S.R.M. - MINVU
III REGIÓN

EL MINISTRO DE FIE DE LA SECRETARÍA REGIONAL MINISTERIO DE VIVIENDA Y URBANISMO II REGIÓN
QUE SUSCRIBE CERTIFICA QUE LA PRESENTE MODIFICACIÓN AL PLAN REGULADOR DE
SECRETARÍA REGIONAL MINISTERIO DE VIVIENDA Y URBANISMO REGIÓN DE ATACAMA

APROBACIÓN I. MUNICIPALIDAD DE CHAÑARAL

ASESOR URBANISTA
EL SECRETARIO MUNICIPAL QUE SUSCRIBE CERTIFICA QUE LA PRESENTE
MODIFICACIÓN AL PLAN REGULADOR DE CHAÑARAL FUE INFORMADA FAVORABLEMENTE
DEL HONORABLE CONCEJO MUNICIPAL

ALCALDE
SECRETARIO MUNICIPAL

SIMBOLOGIA

- ZP1: ÁREAS VERDES ESP. PAB. RECREACIÓN, PARQUES Y PARQUES URBANOS
- ZU1: CENTRO CÉNICO
- ZU2: ÁREA COMERCIAL
- ZU3: URB. MEDIO ALTA DENSIDAD
- ZU4: URB. MEDIO BAJA DENSIDAD
- ZU5: RESE. EXCL. ZONA QUEBRADA / AMB. / ZONA PENDIENTE
- ZU6: ÁREA DE EQUIPAMIENTO URBANO
- ZU7: ÁREA DE EQUIP. TURISTICO, RECREACIÓN, BORDE COSTERO, CARRETERA
- ZU8: ÁREA INDUSTRIAL BAJA IMPACTO
- ZU9: ÁREA INDUSTRIAL ALTO IMPACTO
- ZE1: ZONA URBANIZABLE BAJA DENSIDAD
- ZE2: ZONA URBANIZABLE MEDIANA DENSIDAD
- ZPA: ZONA DE RESTRICCIÓN AMBIENTAL

ESCALA: 1:5000
CONSTRUIDO: ESCUELA DE ARQUITECTURA U. SANTIAGO CHILE
FUENTES: RESTITUCIÓN DIGITAL VUELO I. MUNICIPIO: CHAÑARAL
ESC. 1:10.000 (1998)

FECHA: NOVIEMBRE 2003

DIBUJO POR RESTITUCIÓN DIGITAL EN TIEMPO REAL FORMATO
ACAD R12 ARCHIVO DWG